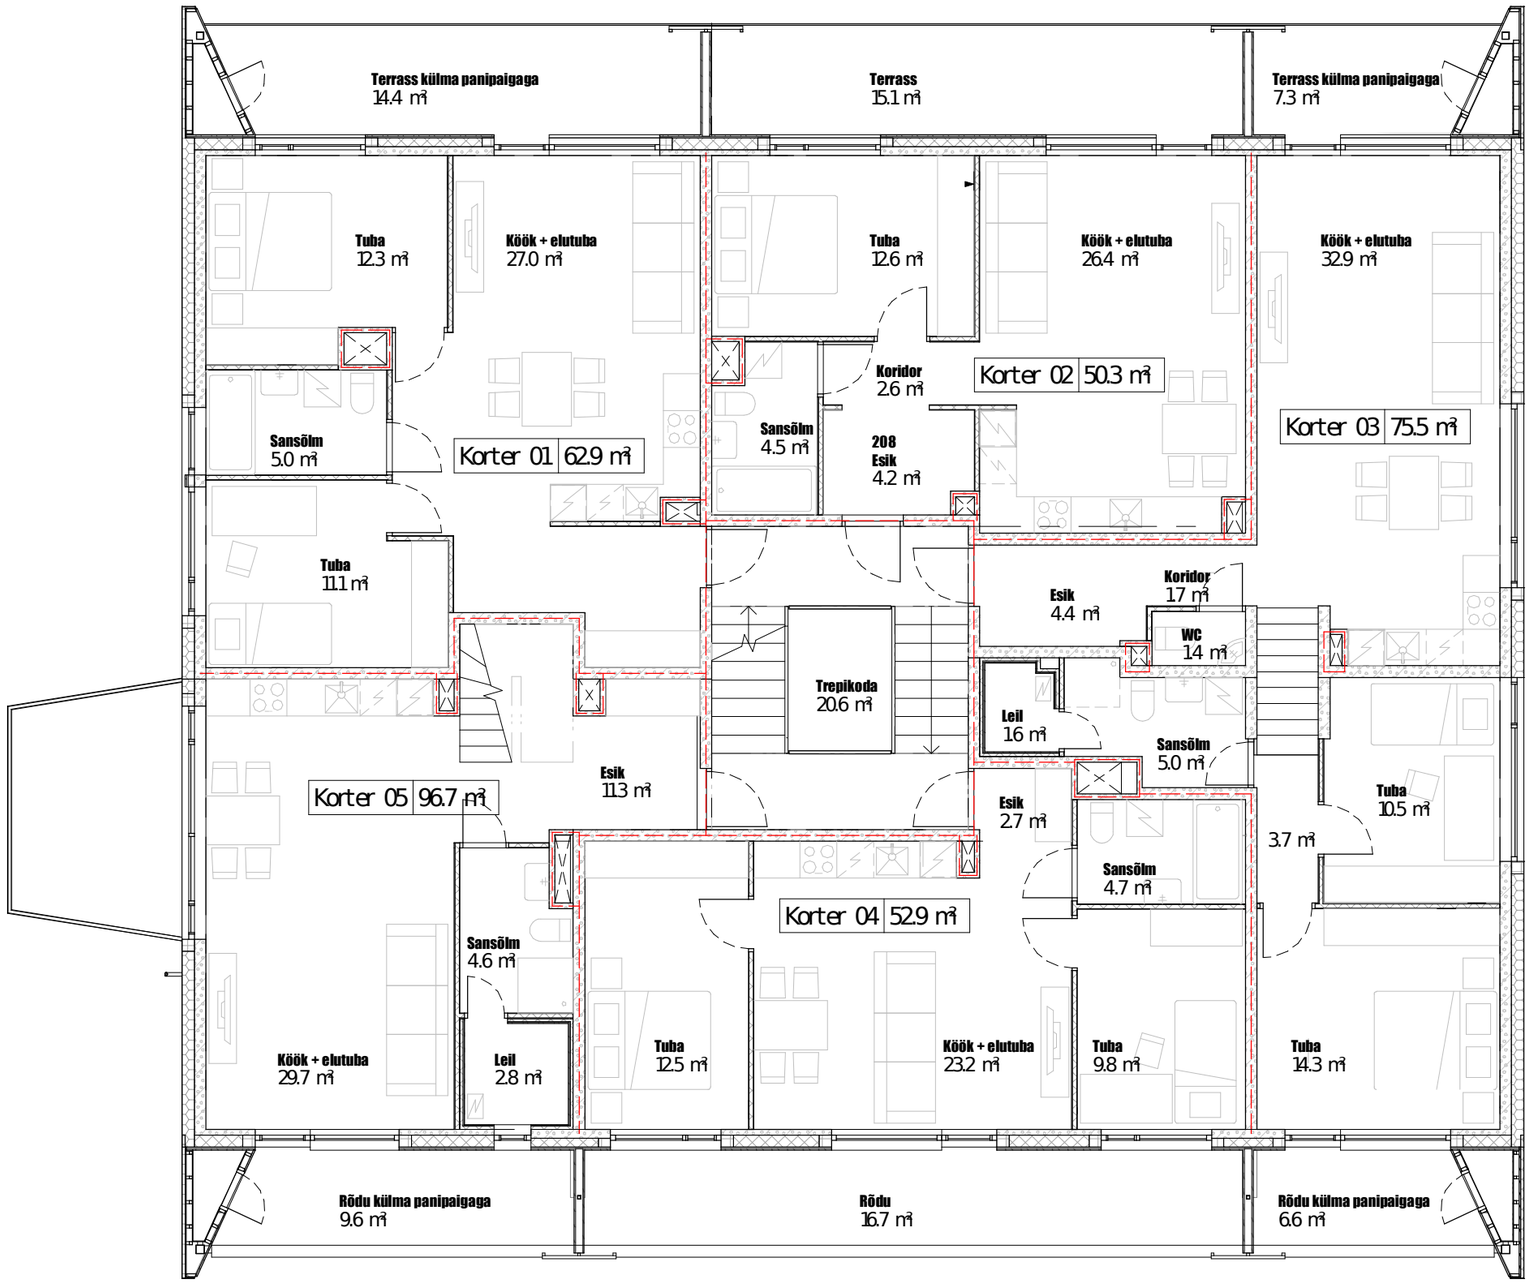

Kummeli 8
2. korrus